


MASSTAB: 1/50	PLANGRÖSSE: A3	GEZEICHNET: sibi	DATUM: 30.06.2015	REVIDIERT: 17.01.2017	PROJEKTNUMMER: 049	PLANNAME: 1. Obergeschoss	PLANTITEL: A03
PLANVERFASSER: <b>guntli architektur gmbh</b> +41 41 710 91 76 +41 79 469 83 83 oliver@guntli-architektur.ch			<b>Ausführungspläne</b> ± 0.00 OK Schwelle Eingang Ost = 446.61 m.ü.M			AUFTRAGGEBER: Einwohnergemeinde Baar Planung / Bau - Hochbau Rathausstrasse 6, 6340 Baar	BAUVORHABEN: Schwesternhaus Baar

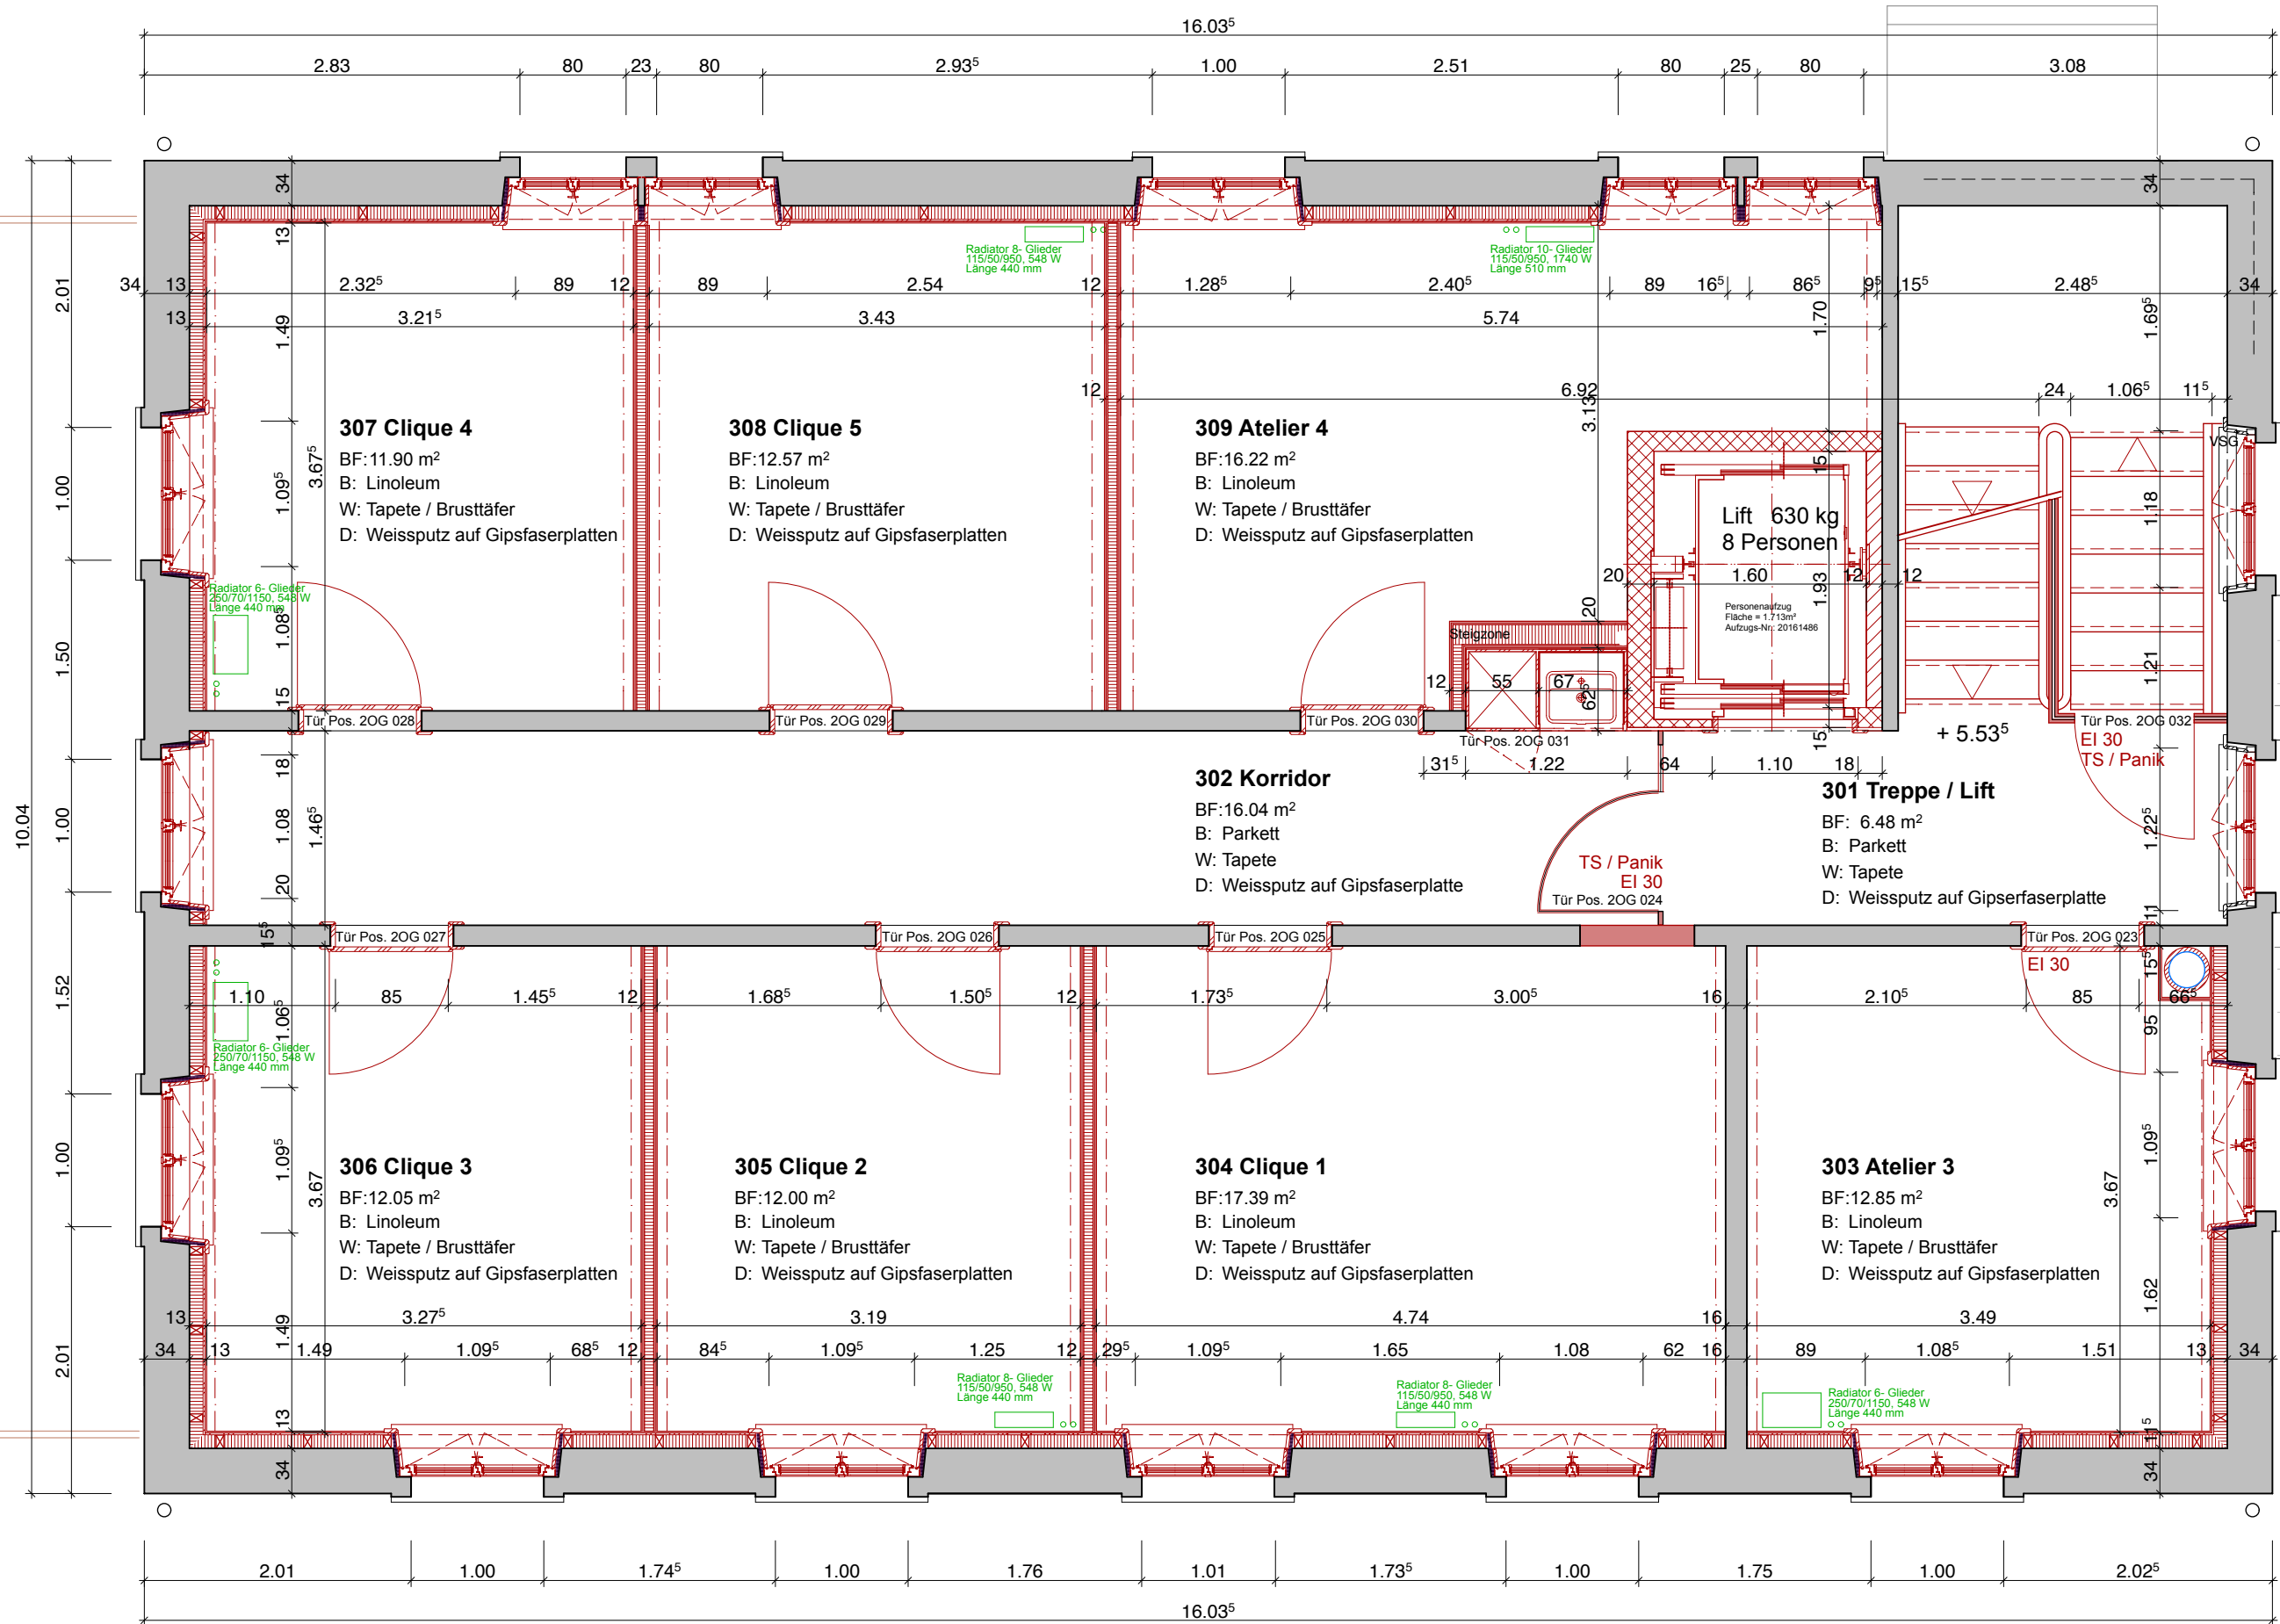

MASSTAB: 1/50	PLANGRÖSSE: A3	GEZEICHNET: sibi	DATUM: 30.06.2015	REVIDIERT: 17.01.2017	PROJEKTNUMMER: 049	PLANNAME: 2. Obergeschoss	PLANTITEL: A04
PLANVERFASSER: <b>guntli architektur gmbh</b> +41 41 710 91 76 +41 79 469 83 83 oliver@guntli-architektur.ch			<b>Ausführungspläne</b> ± 0.00 OK Schwelle Eingang Ost = 446.61 m.ü.M			AUFTRAGGEBER: Einwohnergemeinde Baar Planung / Bau - Hochbau Rathausstrasse 6, 6340 Baar	BAUVORHABEN: Schwesternhaus Baar