



1. UNTERGESCHOSS

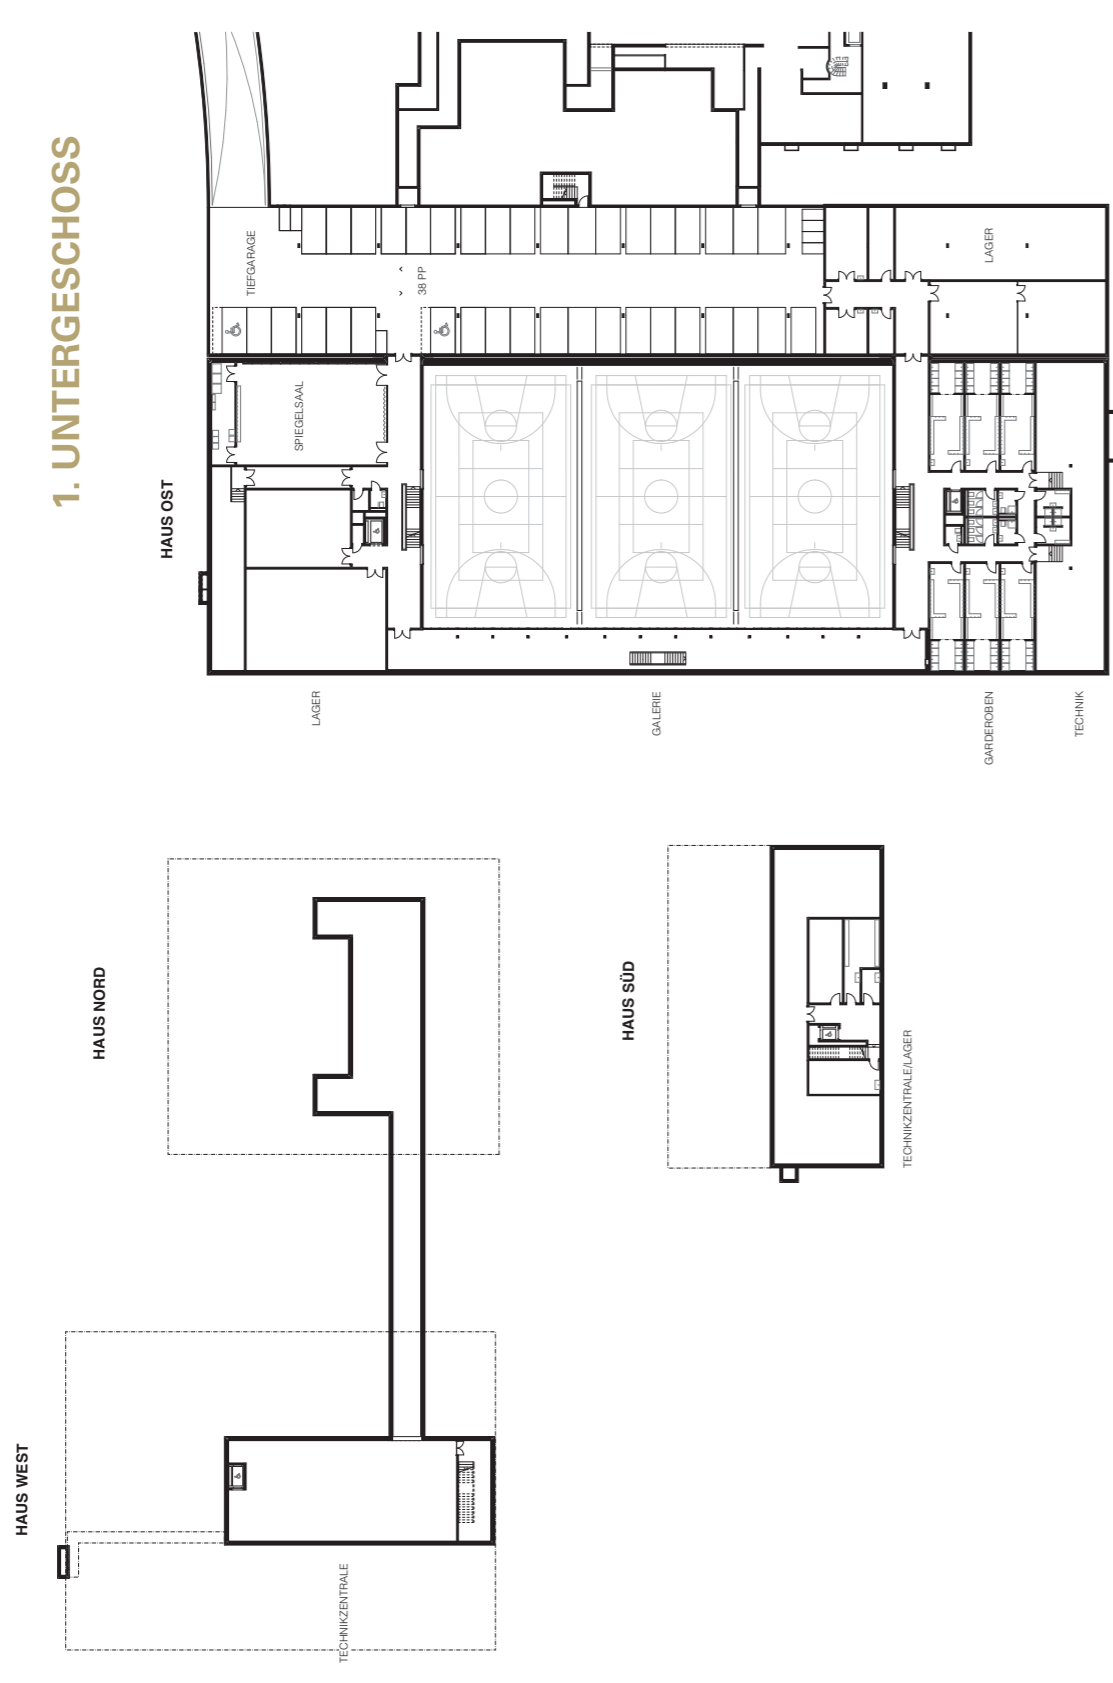


1. OBERGESCHOSS

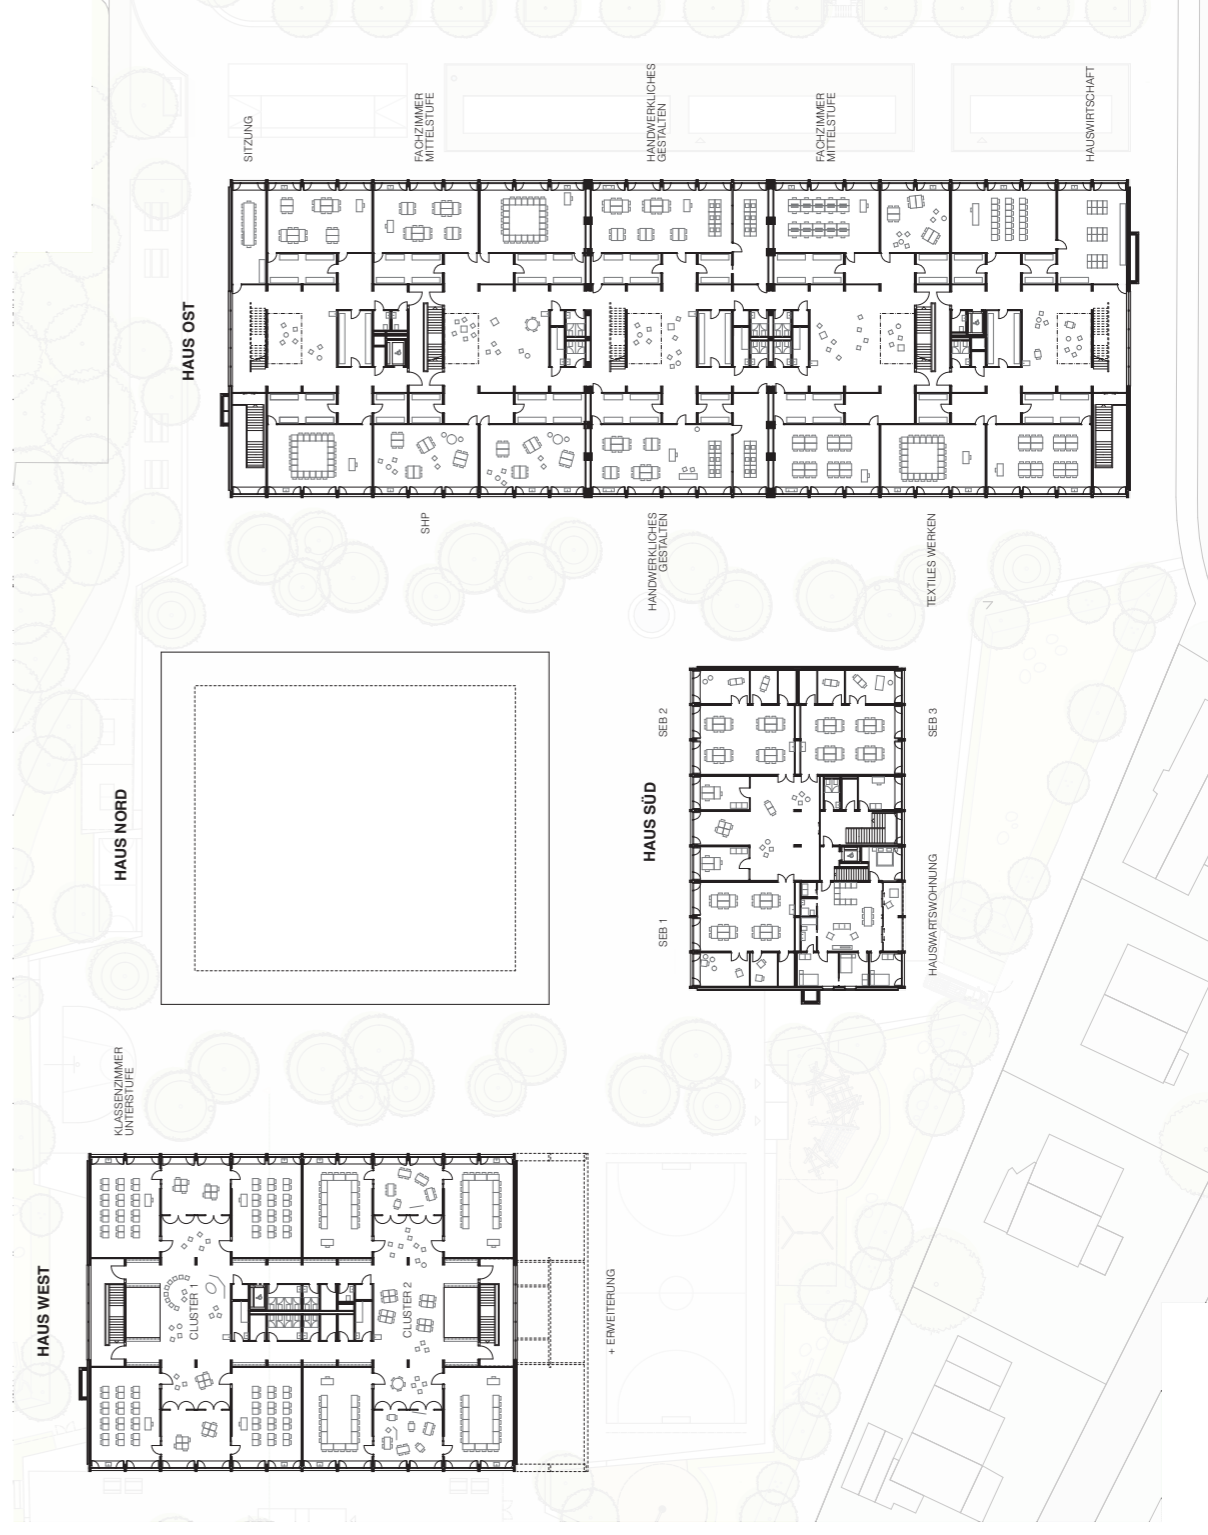


2. OBERGESCHOSS




2. UNTERGESCHOSS

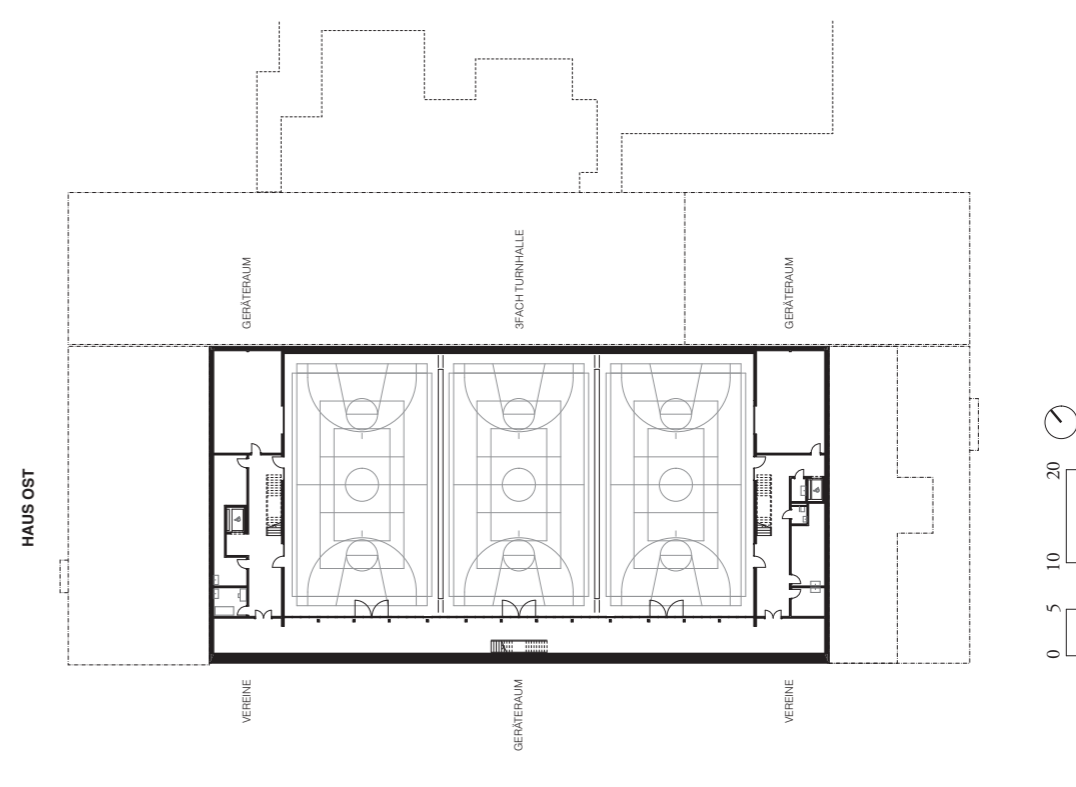

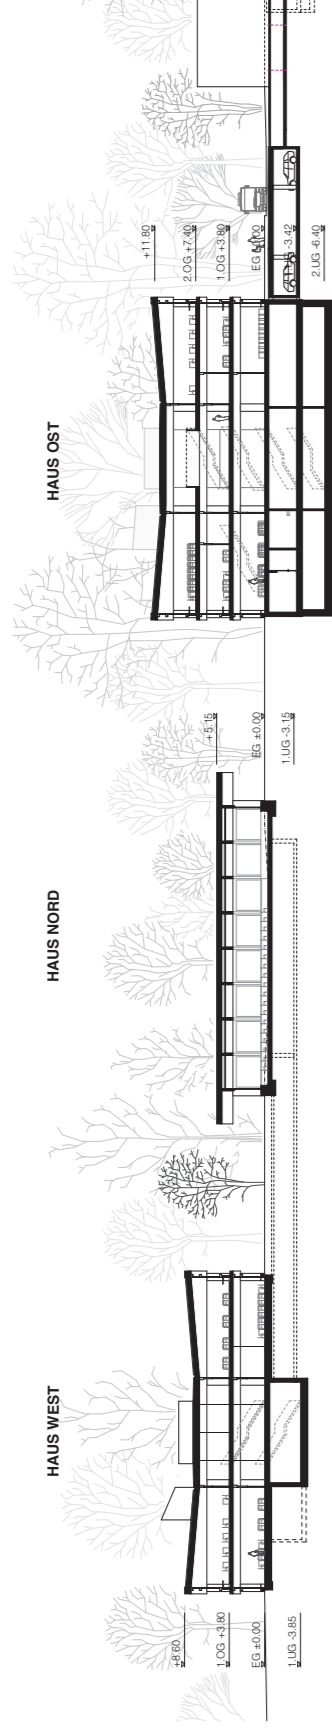


Schnitt 1

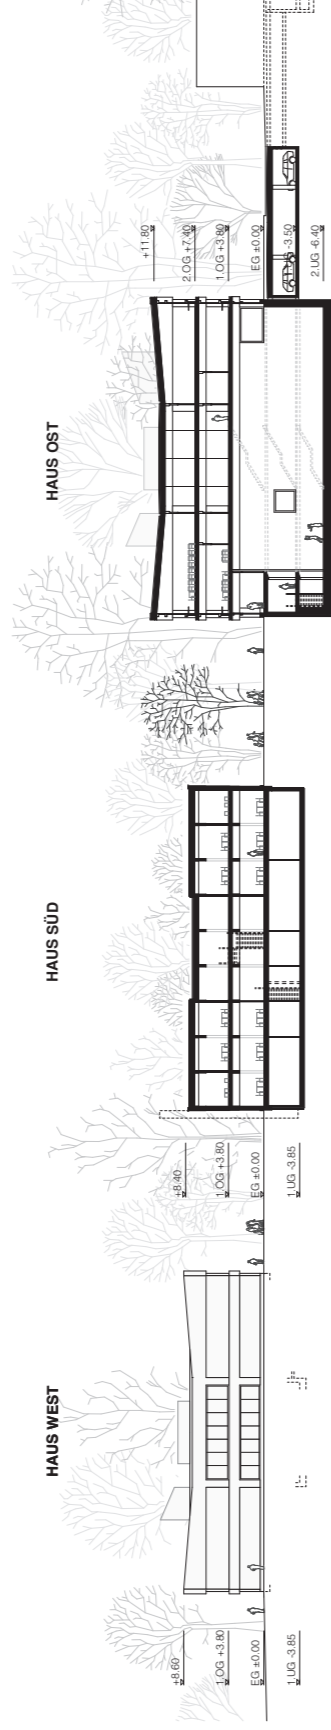


Schnitt 2




Schnitt 3

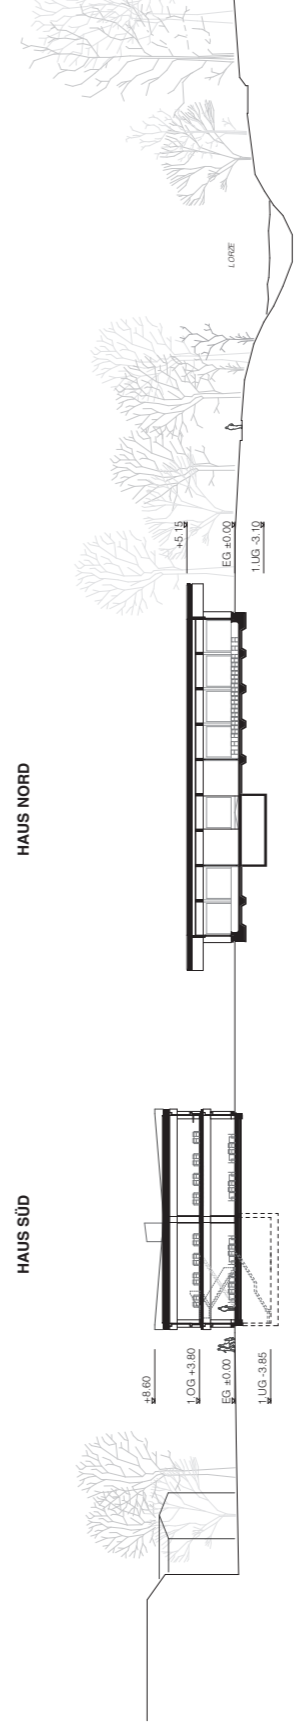


Schnitt 4

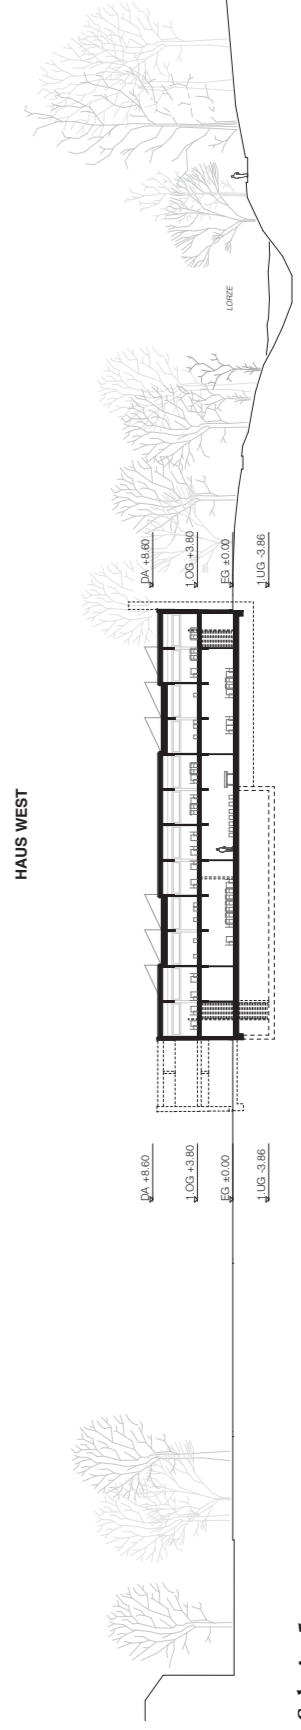



Schnitt 5

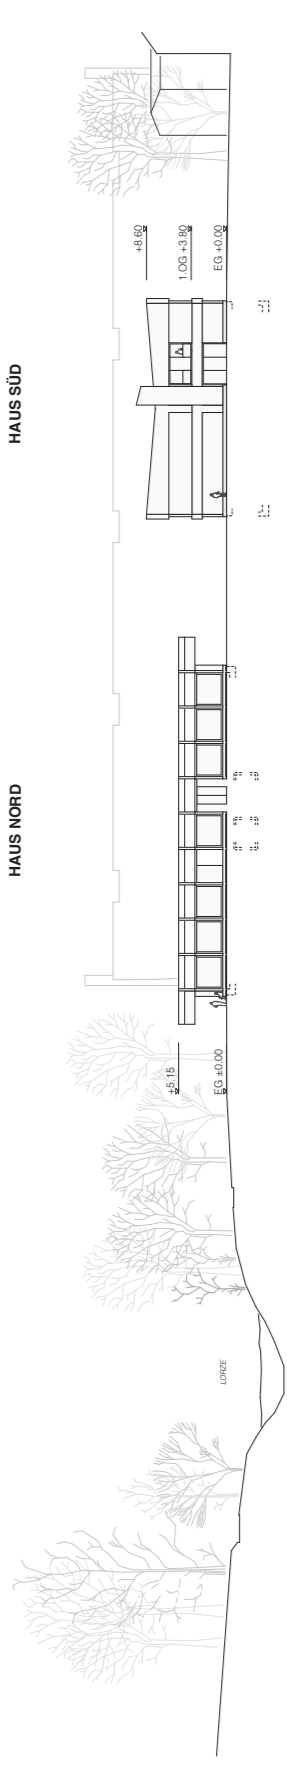


Ansicht West

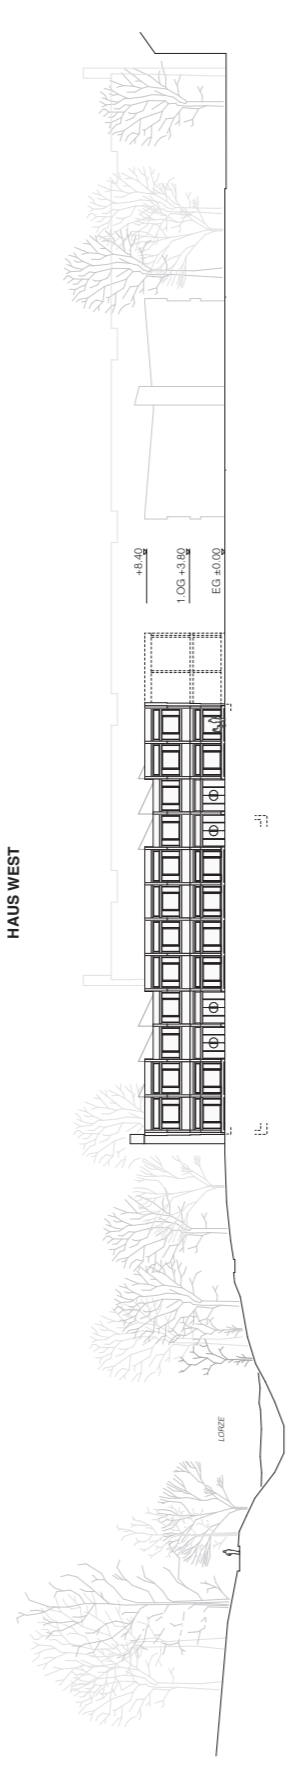

Ansicht West

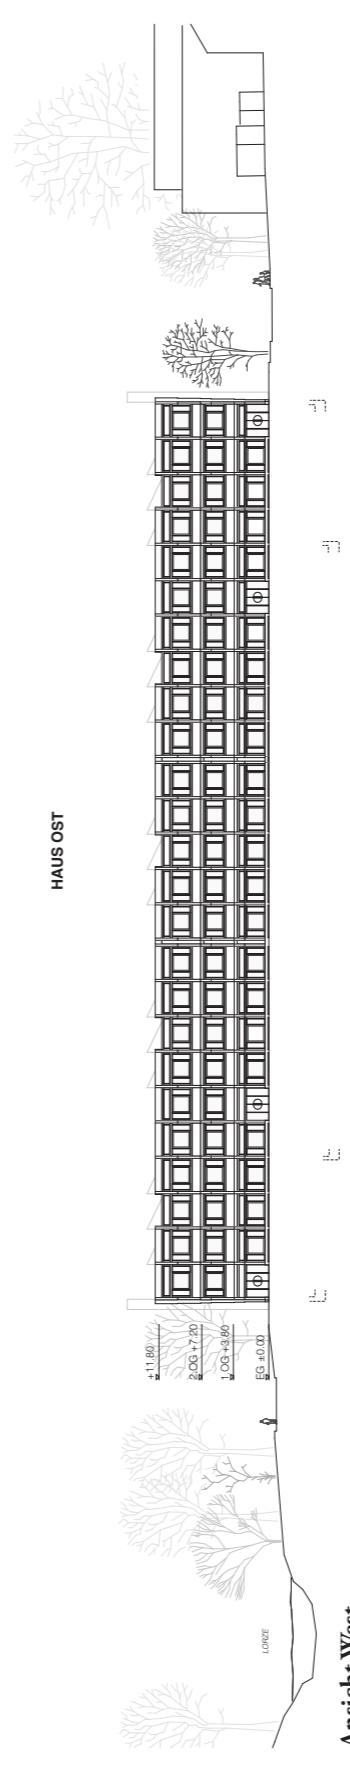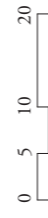

Ansicht West

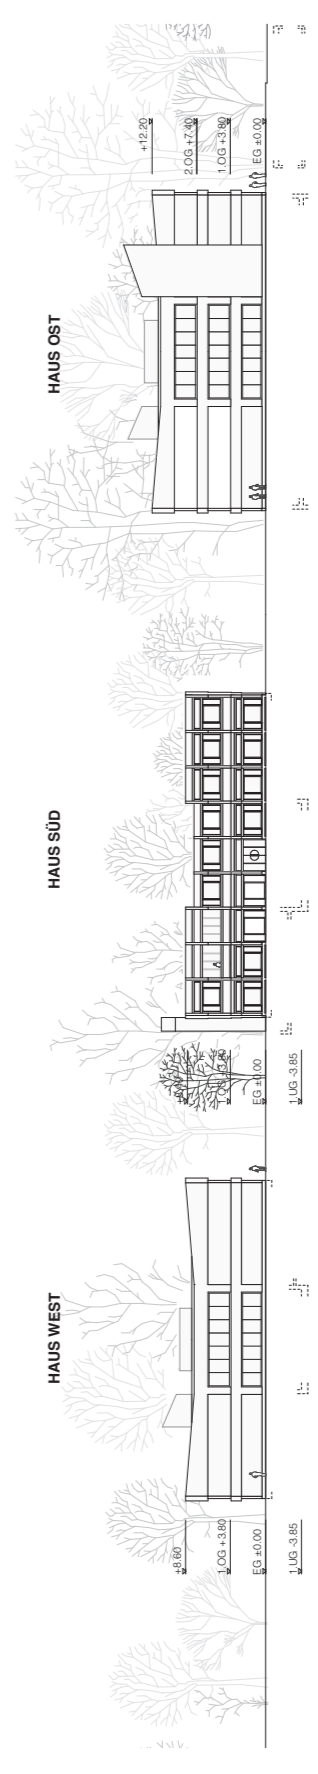

Ansicht Süd

